



PLANTA
ESCALA: 1/100

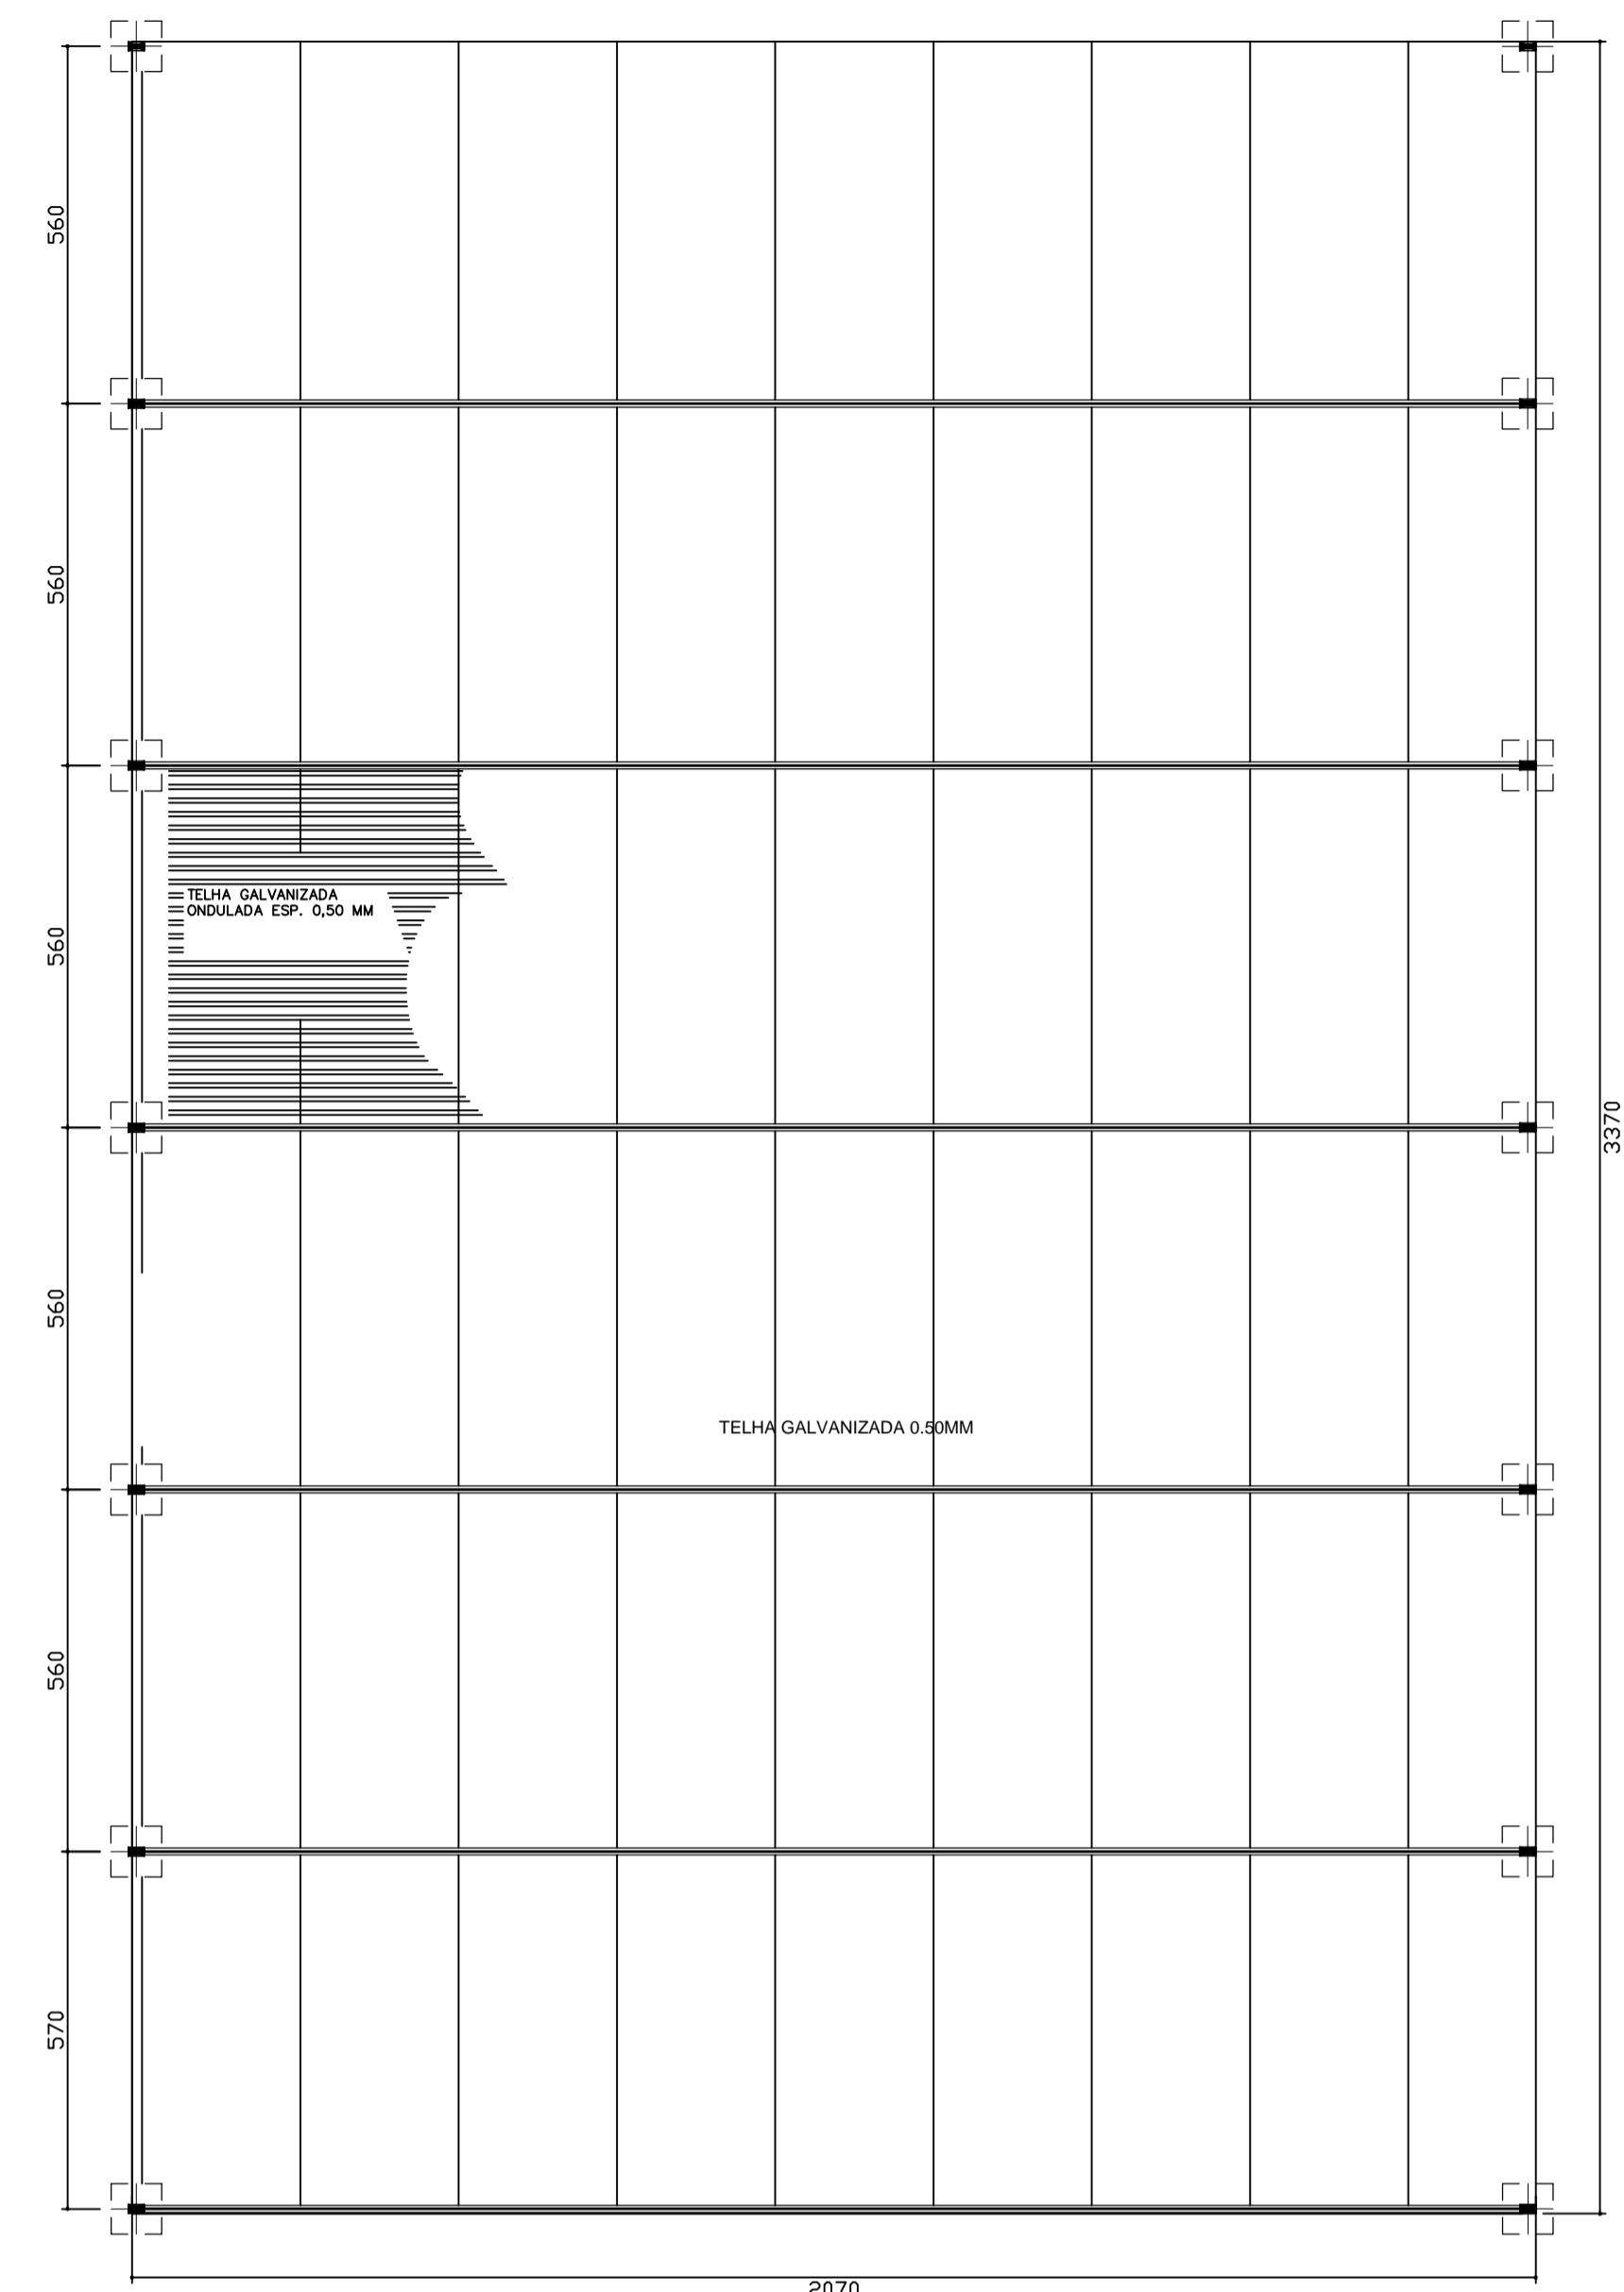

PLANTA DE COBERTURA
ESCALA: 1/100

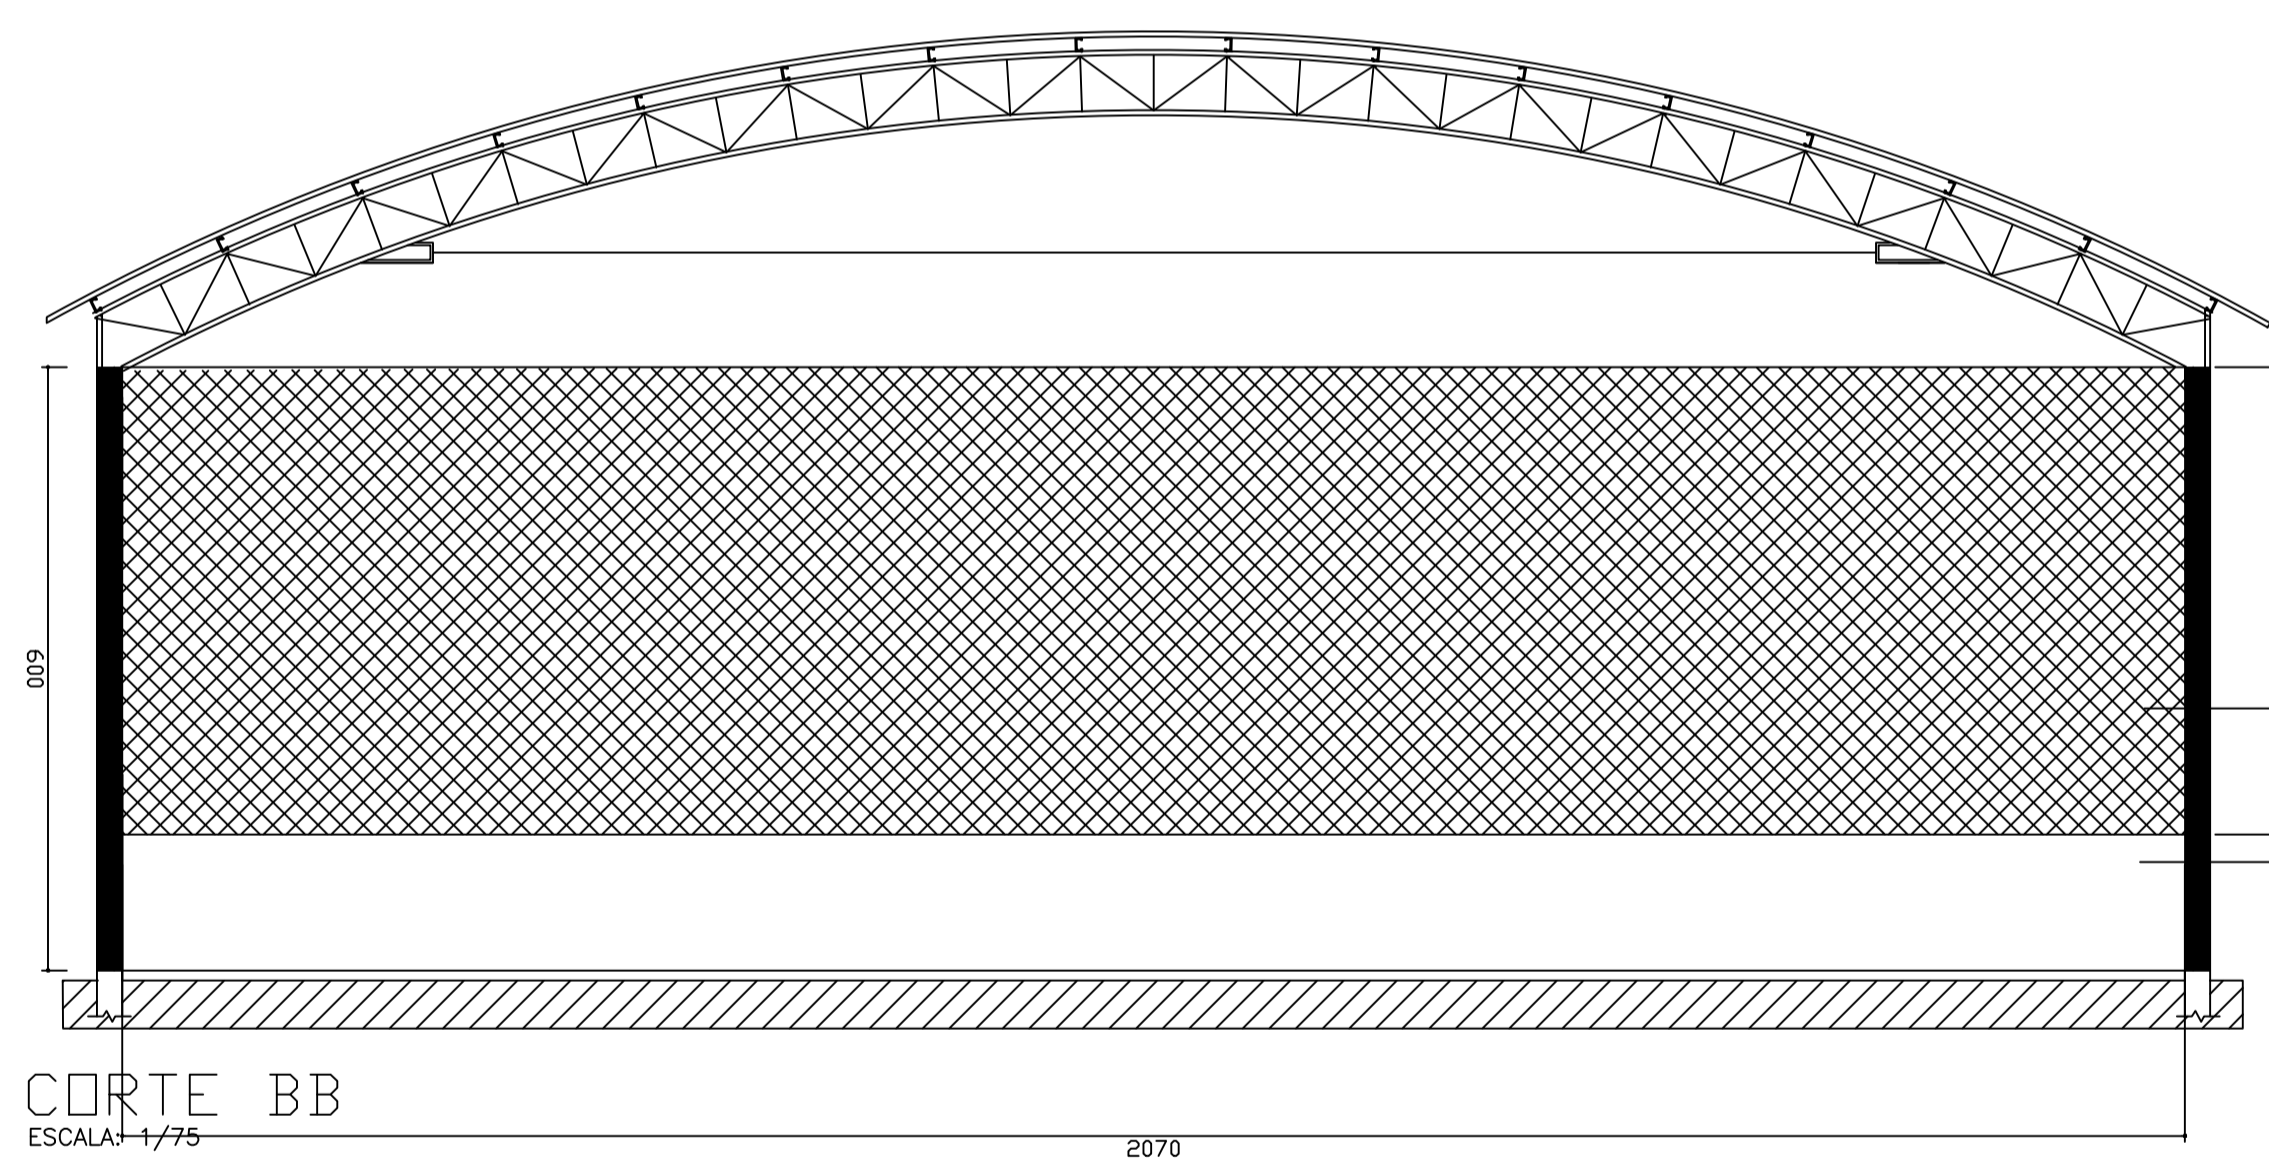


CORTE BB
ESCALA: 1/75

Dimensões do Alambrado à Reformar:
Fundos: 5,00m x 20,70m
Laterais: 2,00m x 33,70m

ALAMBRADO A SER REFORMADO

MURETA A SER REPINTADA

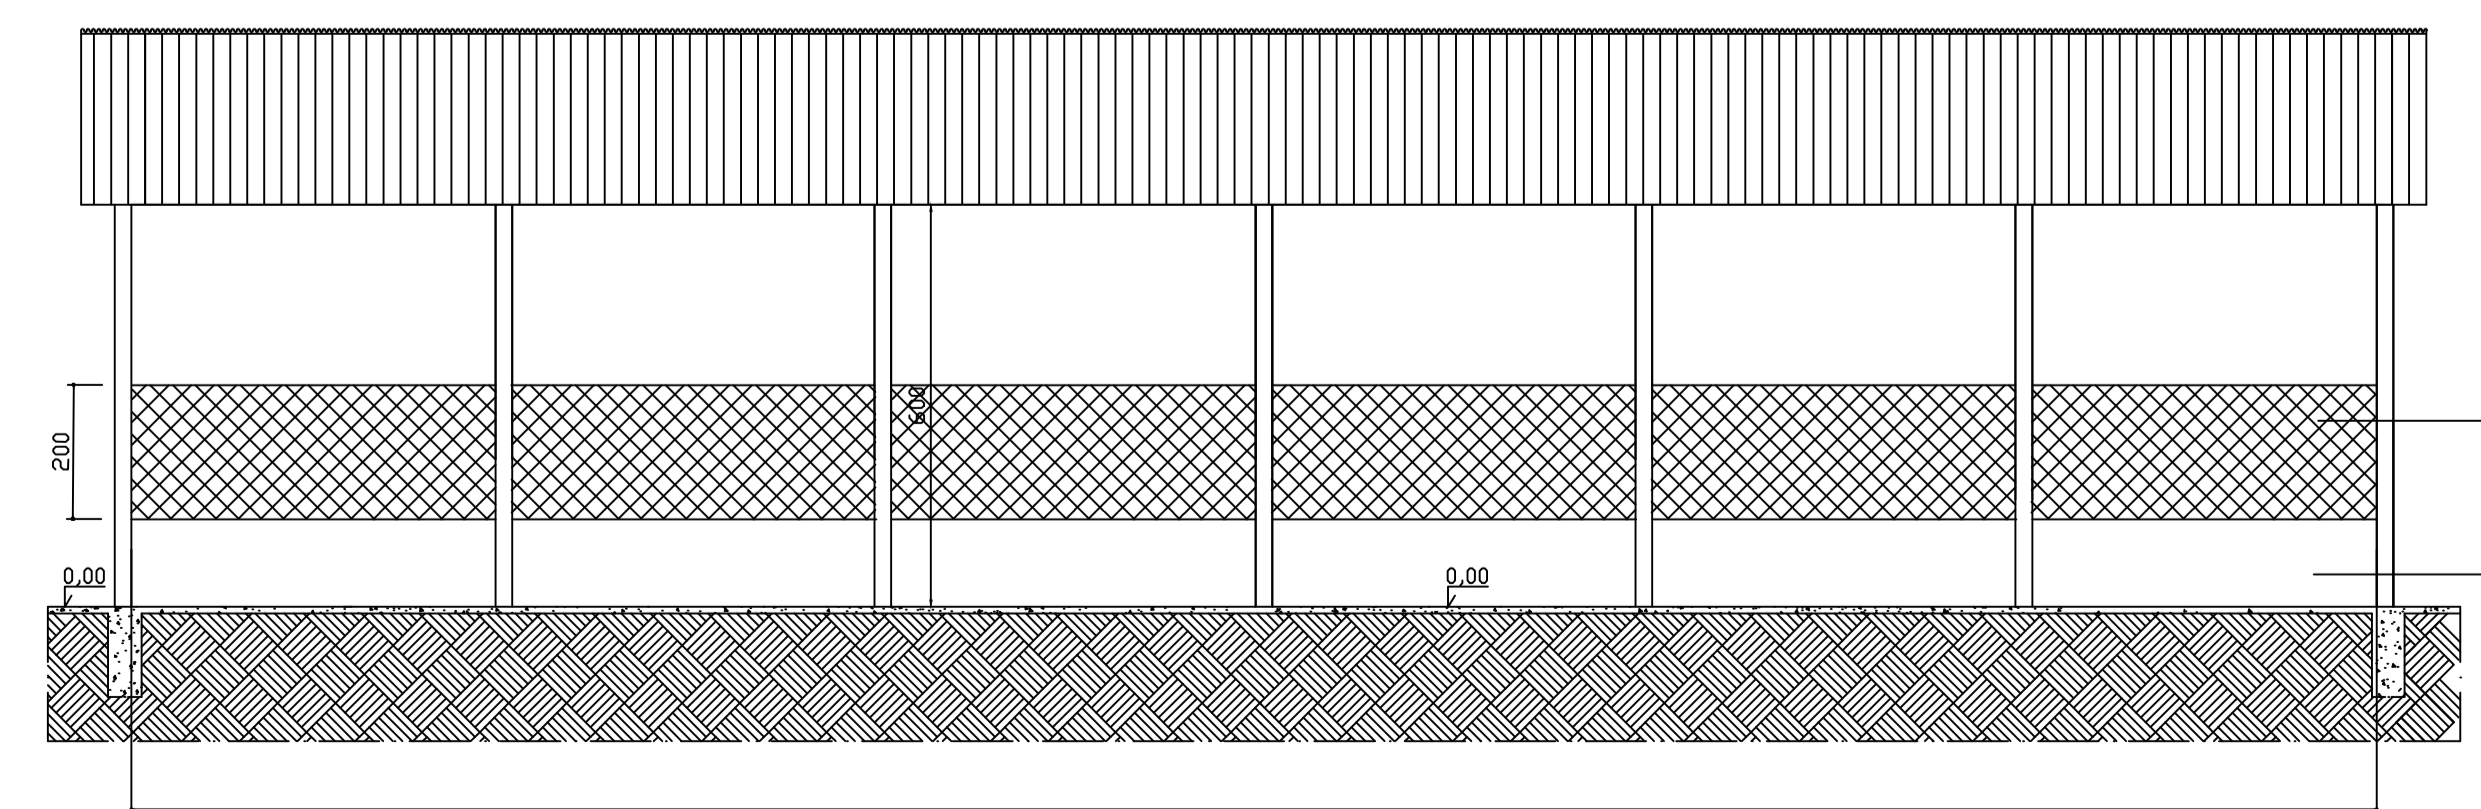

CORTE AA'
ESCALA: 1/100

ALAMBRADO A SER REFORMADO

MURETA A SER REPINTADA

PREFEITURA MUN. DE MARTINHO CAMPOS/MG	
DEPARTAMENTO DE ENGENHARIA	
REFORMA DE QUADRA POLIESPORTIVA - COMUNIDADE DE IBITIRA	
PROPRIETÁRIO: PREFEIT. MUNICIPAL DE MARTINHO CAMPOS / MG	
R.T: BRENO MELO GONTIJO - CREA 64.303/D	
AUTOR DO PROJETO : BRENO MELO GONTIJO	CREA-MG 64.303/D-MG
ASSINATURA:	DATA: JUNHO / 2016
LOCAL: AVENIDA FAUSTINO GONÇALVES S/N COMUNIDADE RURAL DE IBITIRA	ESCALA: INDICADAS
ÁREAS: ÁREA DA QUADRA ► 697,59m²	BAIRRO:
	DES.
REFORMA DE QUADRA ESPORTIVA	FOLHA: 01/01